


$67 m^2 = CT \text{ ems Alanı}$
 $89,2 m^2 + 36,5 m^2 + 3,7 m^2 + 3,6 m^2 + 11,2 m^2 + 8 m^2$ (Kapat Alan)

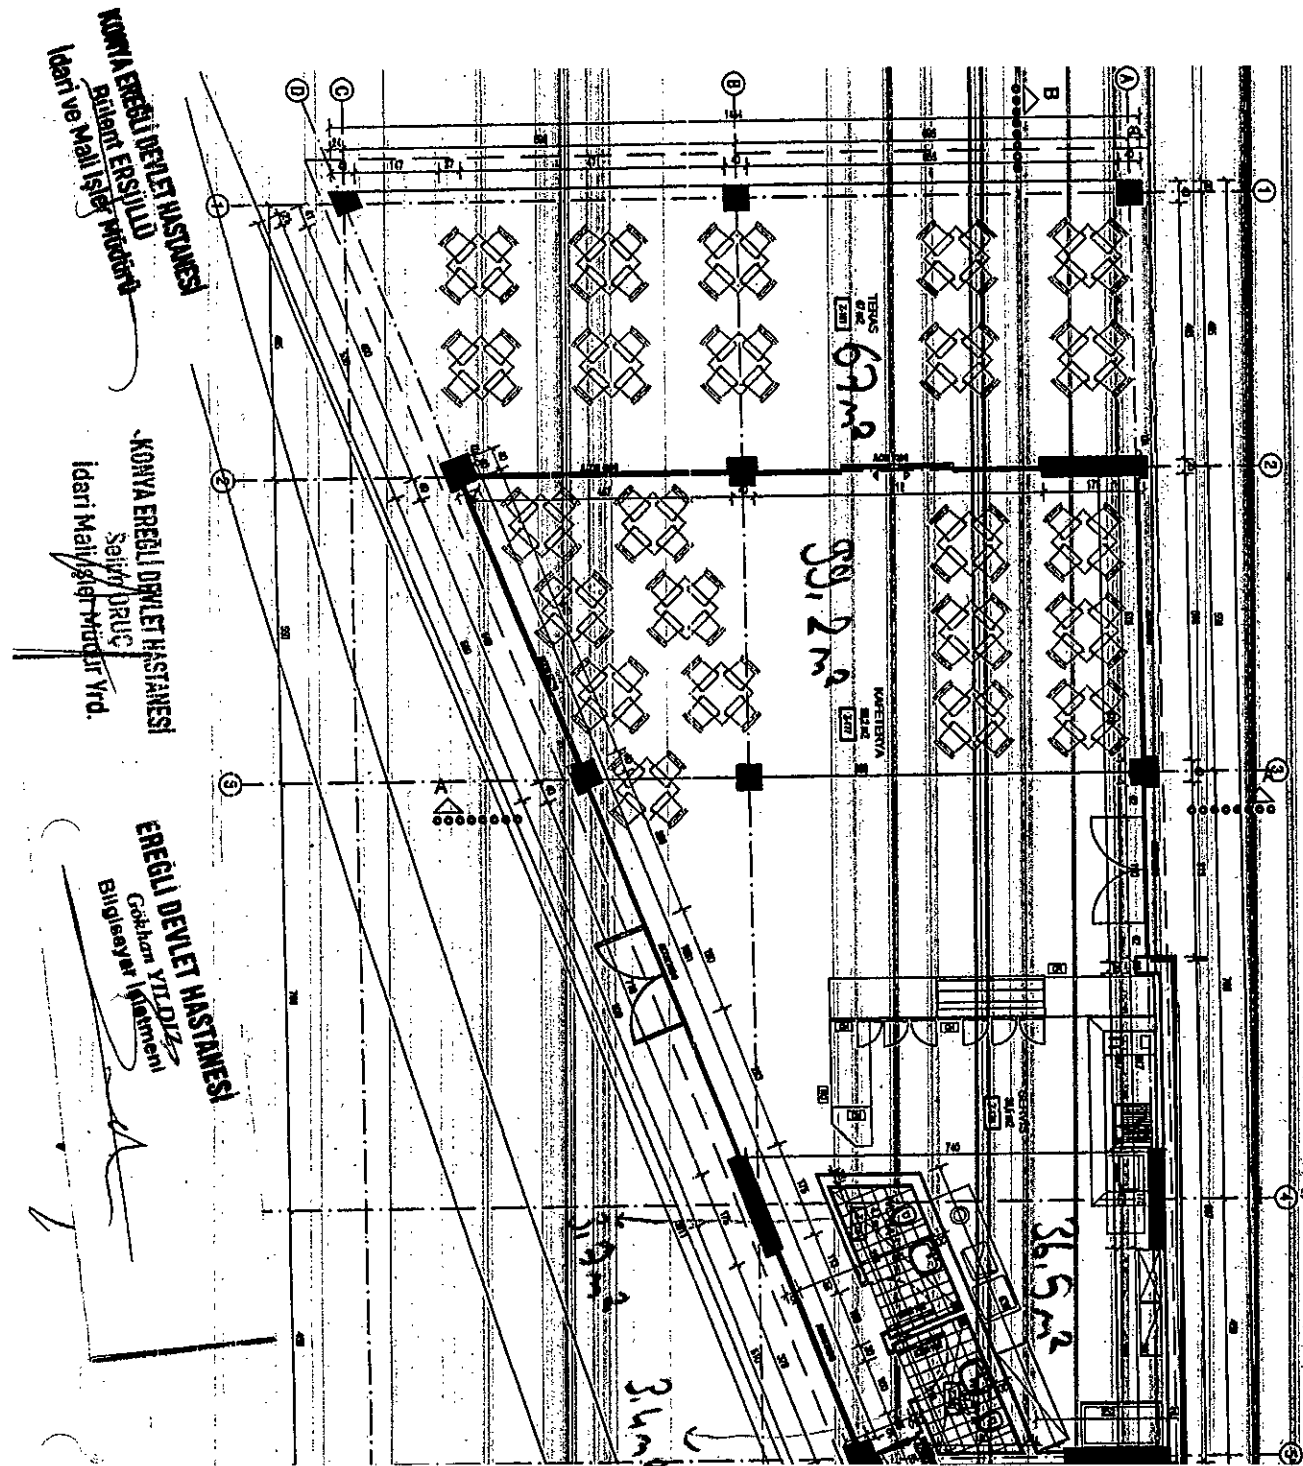

KONYA EREĞLİ DEVLET HASTANESİ
 Bilgi ve Mali İşler Müdürlüğü

KONYA EREĞLİ DEVLET HASTANESİ
 Sağlık Dairesi
 İdari Mali İşler Müdürü Yrd.

EREĞLİ DEVLET HASTANESİ
 Çeşitli YIT/DIZ
 Bilgi İşleri Müdürlüğü